

ООО "ДСК"

ПРОЕКТНАЯ ДОКУМЕНТАЦИЯ


АС Каркас Журавли

1

1.1







2021

План этажа

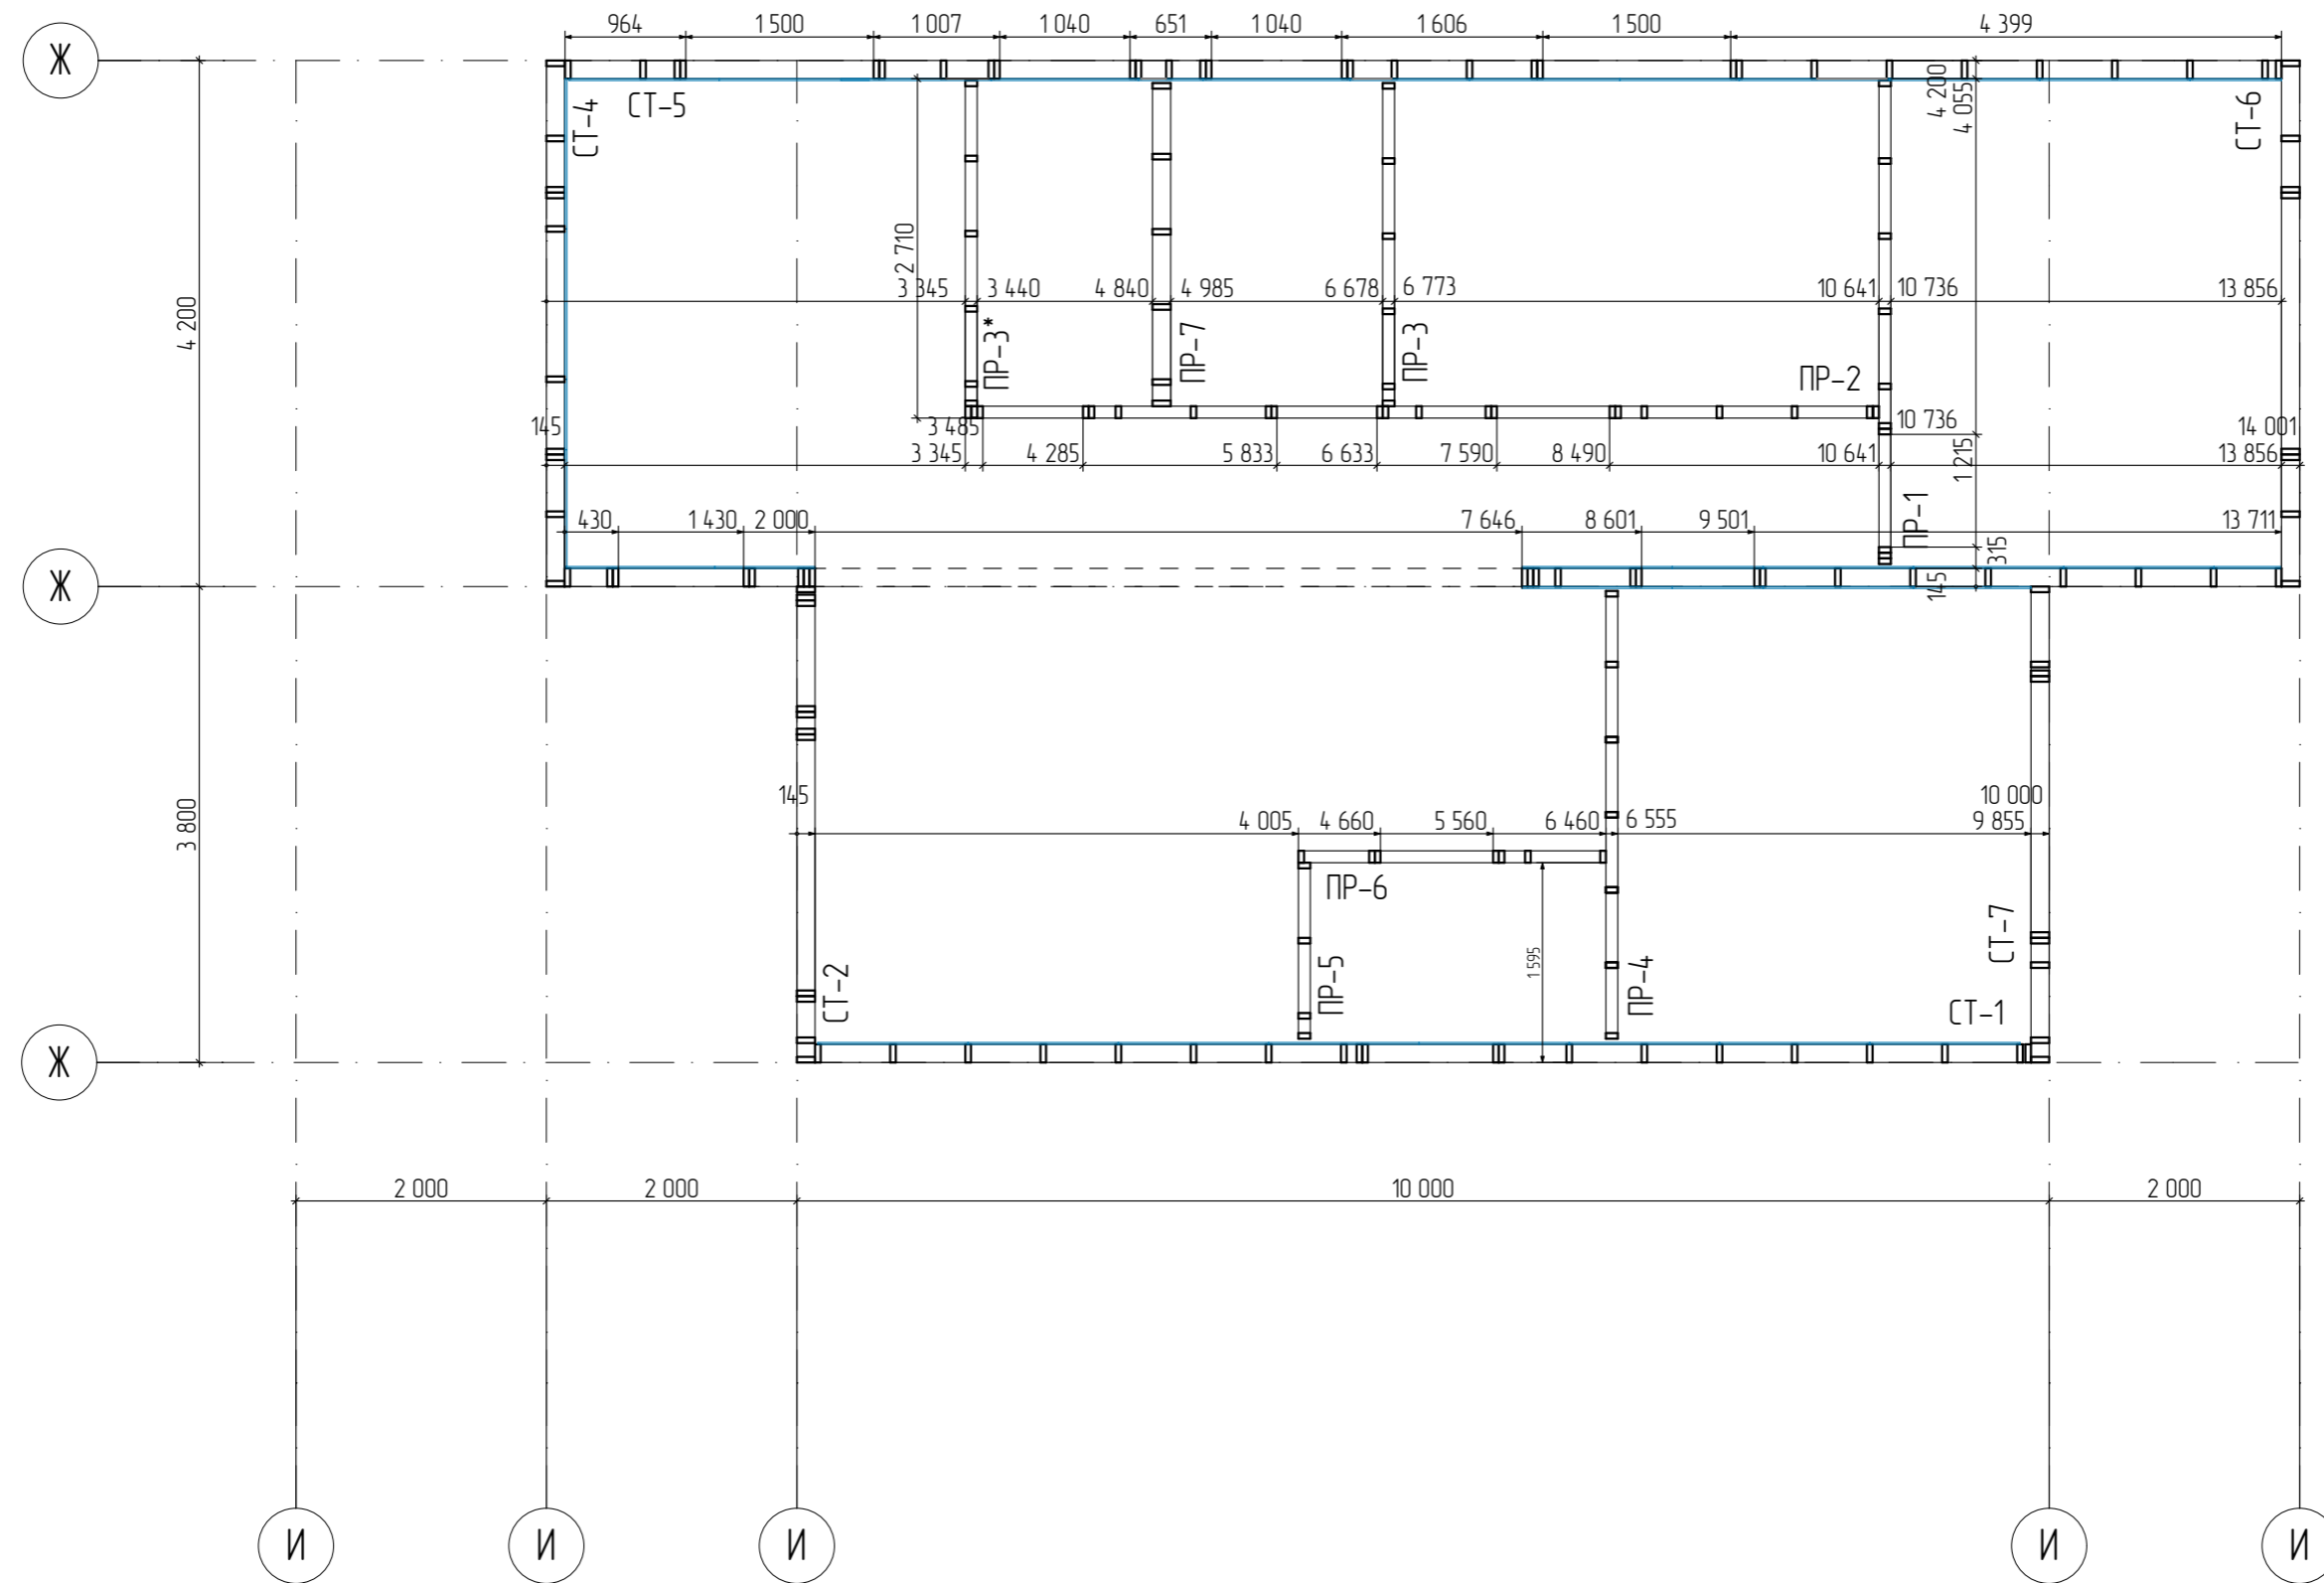

						05/21-1			
						ул. Юбилейная уч. 29 п. Журавли Самарская область, Волжский р-н Россия			
Изм.	Колуч.	Лист	№Дак.	Подп.	Дата	Журавли	Стадия	Лист	Листов
	Заказчик	Чотарев В.И.					П	12	
	Проектировщик	Сурков Д.С.							
	Зам. директора	Бахтияров Р.И.				План этажа	ООО "ДСК"		





План стоек несущих стен

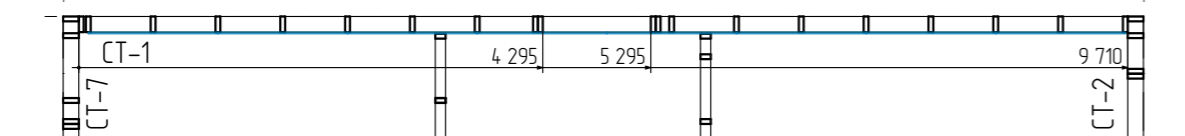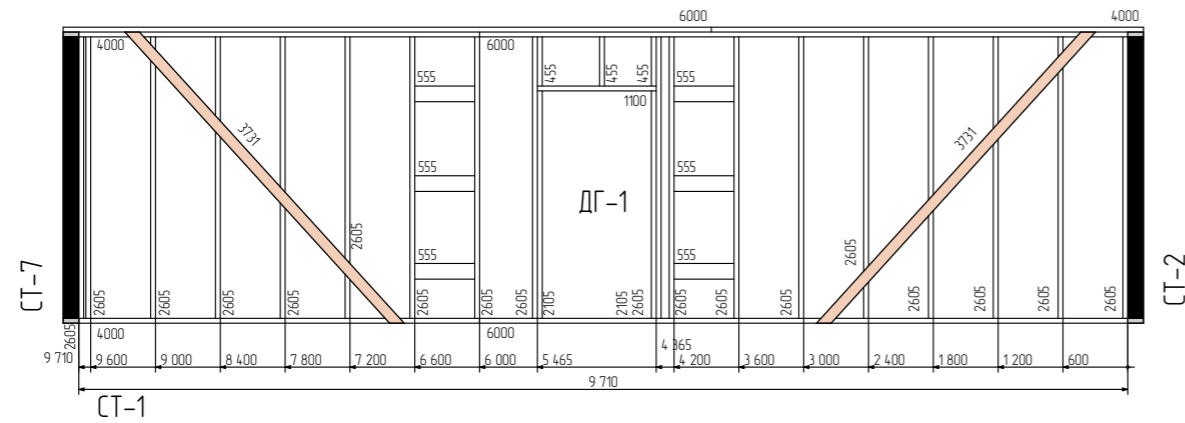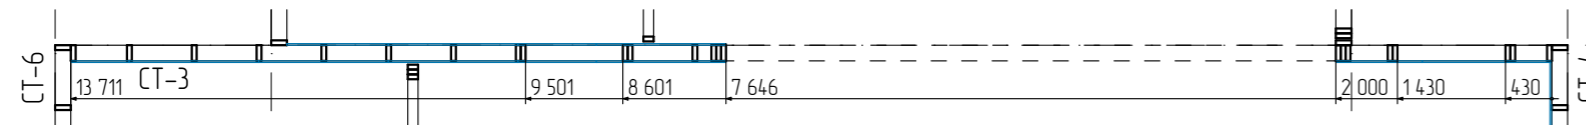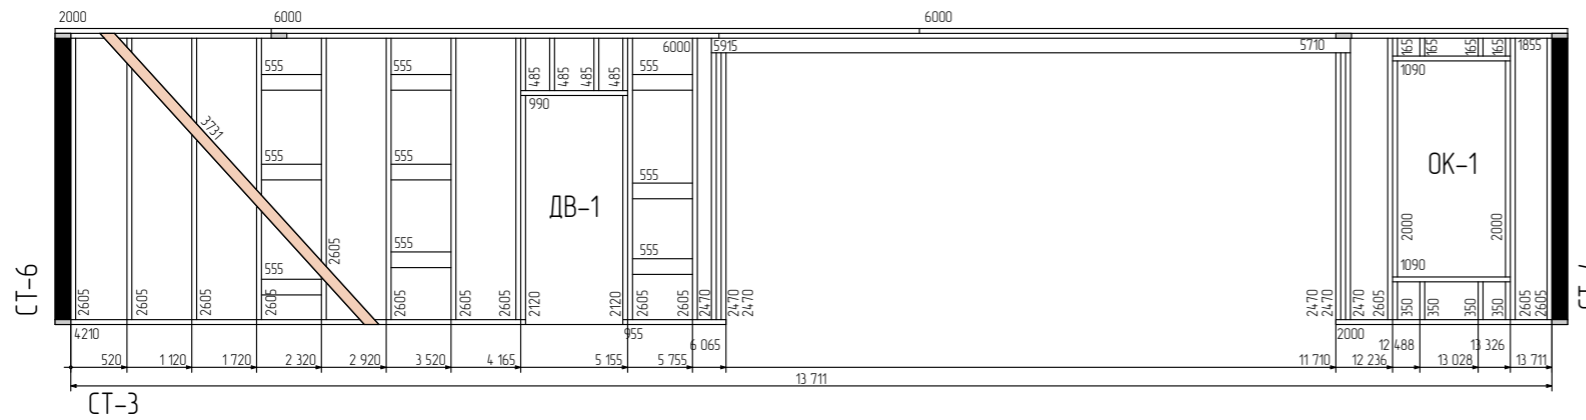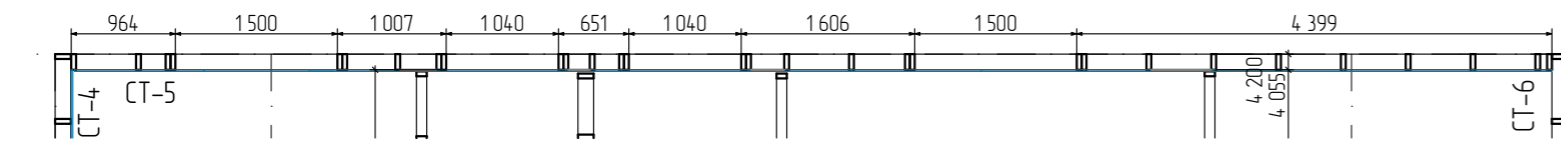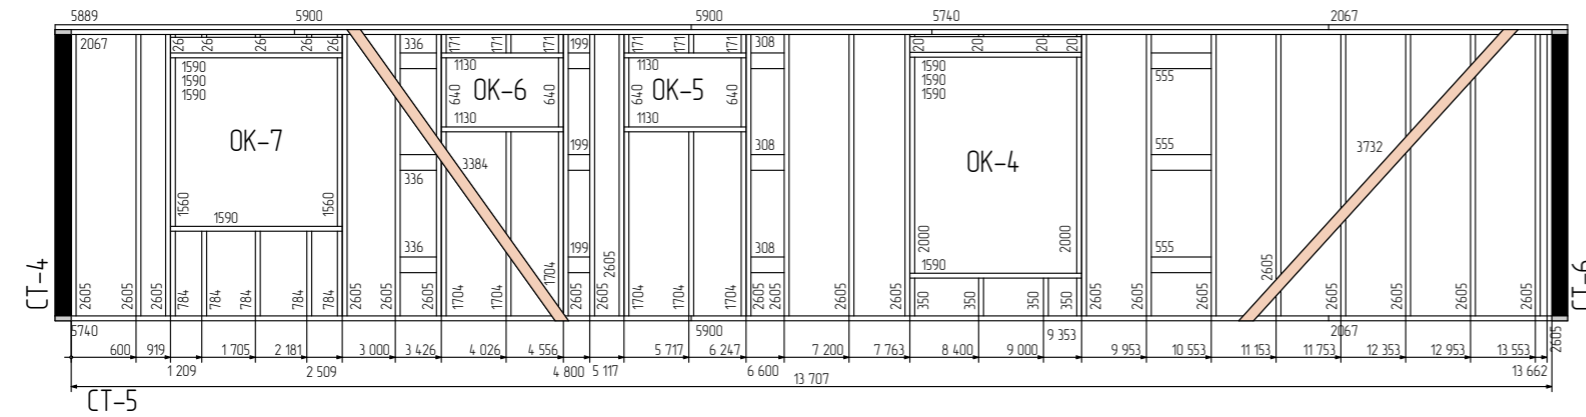

СТ-3		СТ-1	
брус клееный 195x135		доска 45x145	
l=5800 мм	1	l=6000 мм	1
	1шт-6м	l=5865 мм	2
доска 45x145		l=3845 мм	
l=6000 мм	2	l=3998 мм	1
l=5935 мм	1	l=2605 мм	17
l=5405 мм	1	l=2075 мм	2
l=2605 мм	14	l=1090 мм	1
l=2410 мм	6	l=485 мм	3
l=2405 мм	1		29
l=2155 мм	1		16шт-6м
l=2075 мм	2	доска 25x100	
l=2065 мм	1	l=3731 мм	2
l=2000 мм	2	2шт-6м	
l=910 мм	1	СТ-5	
l=1045 мм	2	доска 45x145	
l=990 мм	1	l=5913 мм	2
l=485 мм	3	l=5703 мм	1
l=350 мм	3	l=5491 мм	1
l=165 мм	3	l=4462 мм	1
	44	l=4317 мм	1
	20шт-6м	l=3626 мм	1
доска 25x100		l=3481 мм	1
l=3731 мм	1	l=2605 мм	21
	1шт-6м	l=2517 мм	1
		l=2000 мм	2
		l=1750 мм	6
		l=1590 мм	8
		l=1566 мм	2
		l=1090 мм	4
		l=784 мм	4
		l=600 мм	4
		l=350 мм	4
		l=165 мм	6
		l=20 мм	8
			78
		28шт-6м	
		доска 25x100	
		l=3737 мм	2
		2шт-6м	

05/21-1					
ул. Юбилейная уч. 29 п. Журавли Самарская область, Волжский р-н Россия					
Изм.	Колуч.	Лист	№Дак.	Подп.	Дата
Заказчик	Чотарев В.И.				
Проектировщик	Сурков Д.С.				
Зам. директора	Бахтияров Р.И.				
Журавли				Стадия	Лист
				П	13
План стоек несущих стен				ООО "ДСК"	

План стоек несущих стен

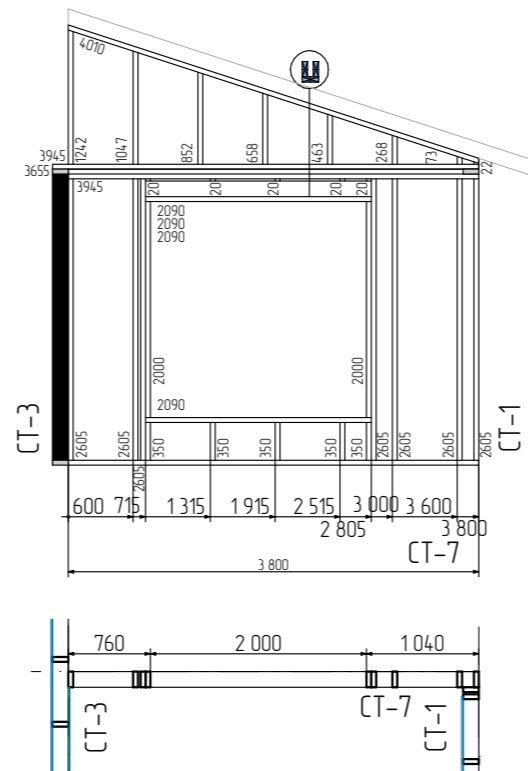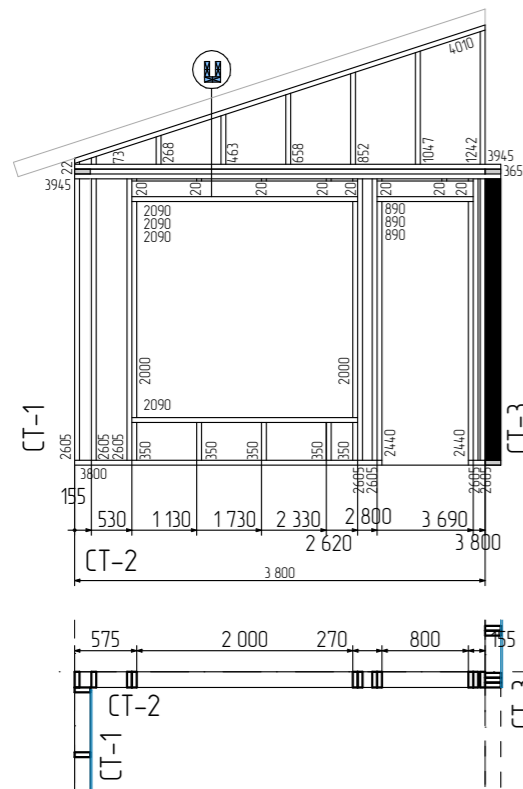
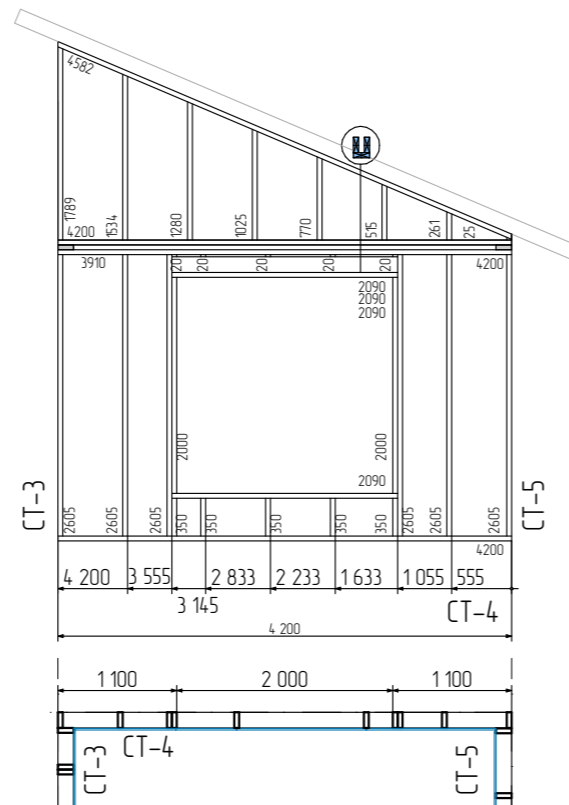
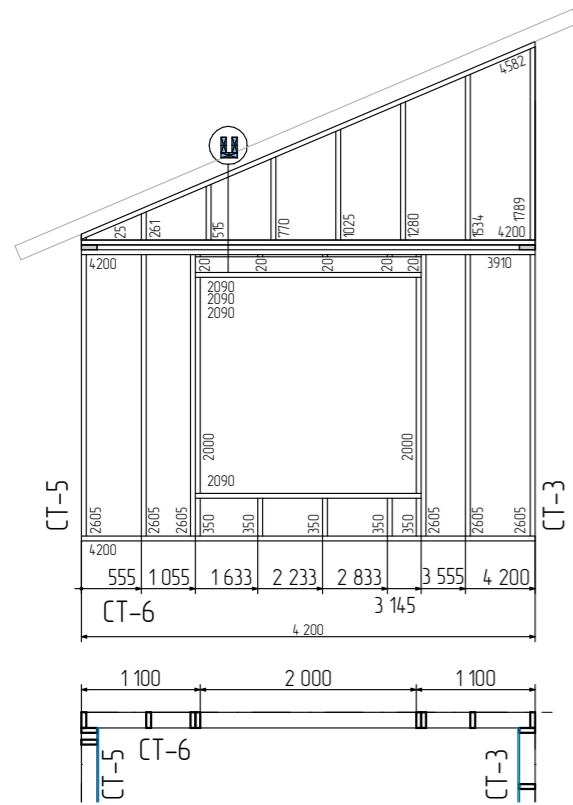


СТ-2		СТ-6	
доска 45x145		доска 45x145	
l=4000 мм	1	l=4422 мм	1
l=3800 мм	1	l=4172 мм	1
l=3992 мм	1	l=4412 мм	1
l=3968 мм	1	l=4061 мм	1
l=3661 мм	1	l=4055 мм	1
l=3620 мм	1	l=3171 мм	1
l=2919 мм	1	l=2921 мм	1
l=2760 мм	1	l=2750 мм	1
l=2000 мм	2	l=2090 мм	4
l=2090 мм	4	l=2000 мм	2
l=2075 мм	2	l=1457 мм	1
l=1833 мм	1	l=1207 мм	1
l=1695 мм	1	l=957 мм	1
l=1556 мм	1	l=707 мм	1
l=1020 мм	1	l=605 мм	1
l=890 мм	1	l=605 мм	5
l=939 мм	1		24
l=742 мм	1		13шт-6м
l=545 мм	1		
l=348 мм	1	СТ-7	
l=350 мм	5	доска 45x145	
	30	l=4000 мм	1
	13шт-6м	l=3800 мм	1
		l=3992 мм	1
СТ-4		l=3795 мм	1
доска 45x145		l=3071 мм	1
l=4422 мм	1	l=2874 мм	1
l=4172 мм	1	l=2760 мм	1
l=4412 мм	1	l=2090 мм	4
l=4061 мм	1	l=2000 мм	2
l=4055 мм	1	l=1172 мм	1
l=3171 мм	1	l=1092 мм	1
l=2921 мм	1	l=895 мм	1
l=2750 мм	1	l=698 мм	1
l=2090 мм	4	l=501 мм	1
l=2000 мм	2	l=350 мм	5
l=1457 мм	1		
l=1207 мм	1		23
l=957 мм	1		10шт-6м
l=707 мм	1		
l=605 мм	1		
l=605 мм	5		
	24		
	13шт-6м		

Примечание:
Все стены с внутренней стороны обшить OSB 9мм

						05/21-1			
						ул. Юбилейная уч. 29 п. Журавли Самарская область, Волжский р-н Россия			
Изм.	Колуч.	Лист	№Дак.	Подп.	Дата	Журавли	Стадия	Лист	Листов
							п	14	
Заказчик	Чотарев В.И.								
Проектировщик	Сурков Д.С.								
Зам. директора	Бахтияров Р.И.								
						План стоек несущих стен		ООО "ДСК"	


План стоек перегородок

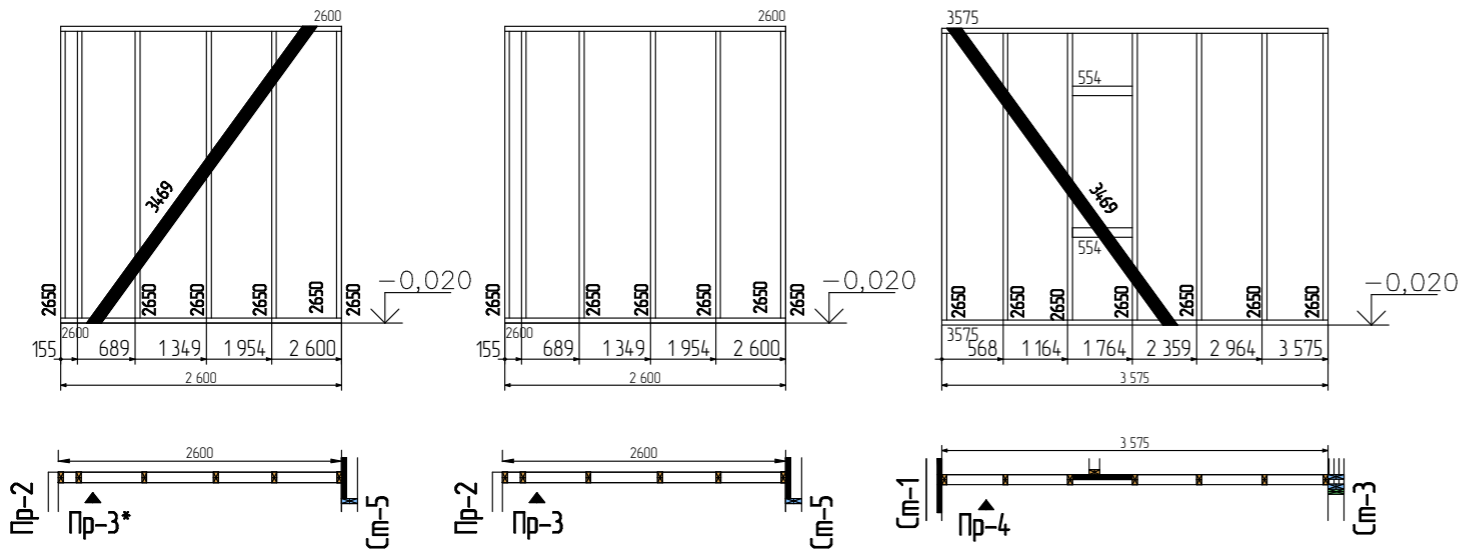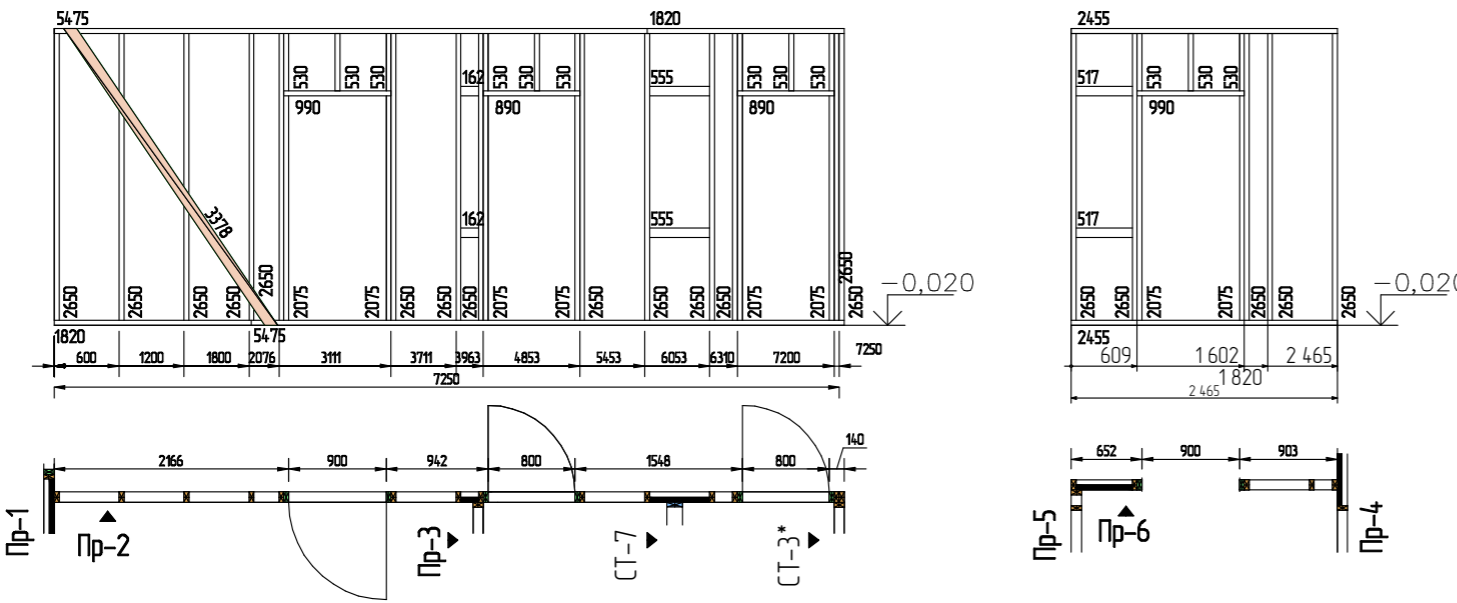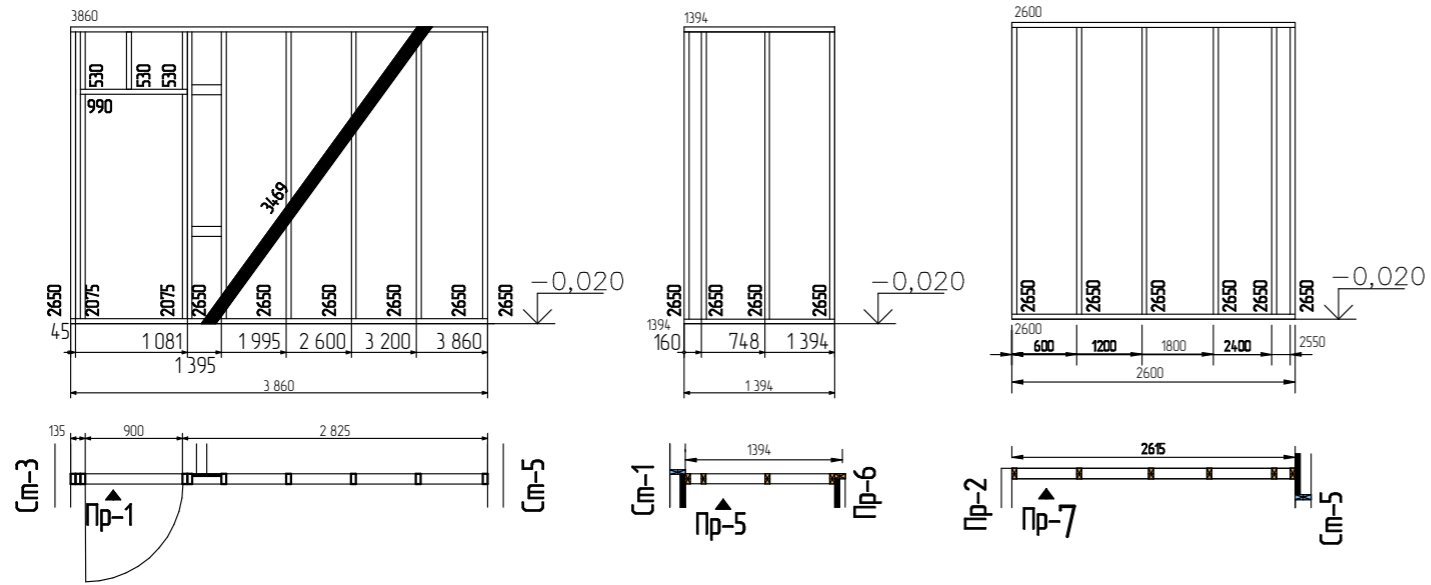

ПР-1		ПР-5	
доска 45x95		доска 45x95	
l=3910 мм	2	l=2650 мм	4
l=2650 мм	7	l=1390 мм	2
l=2075 мм	2		6
l=990 мм	1		5шт-6м
l=530 мм	3	ПР-6	
	15	доска 45x95	
	8шт-6м	l=2455 мм	2
ПР-2		l=2650 мм	5
доска 45x95		l=2075 мм	2
l=5475 мм	2	l=990 мм	1
l=1820 мм	2	l=530 мм	3
l=2650 мм	14		13
l=2075 мм	6		7шт-6м
l=990 мм	1	перемычки	
l=530 мм	9	доска 45x95	
l=890 мм	2	l=555 мм	4
	36	l=517 мм	2
	15шт-6м	l=495 мм	2
ПР-3-2шт		l=162 мм	2
доска 45x95			10
l=2615 мм	2	укося	
l=2650 мм	7	доска 25x100	
	9	l=3469 мм	3
	6шт	l=3378 мм	1
	x2пер=12		4
	шт-6м		4шт-6м
ПР-4		ПР-7	
доска 45x95		доска 45x145	
l=3655 мм	2	l=2615 мм	2
l=2650 мм	7	l=2650 мм	6
	9		8
	7шт-6м		5шт-6м

						05/21-1			
						ул. Юбилейная уч. 29 п. Журавли Самарская область, Волжский р-н Россия			
Изм.	Колуч.	Лист	№Дак.	Подп.	Дата	Журавли	Стадия	Лист	Листов
Заказчик	Чотарев В.И.						П	15	
Проектировщик	Сурков Д.С.								
Зам. директора	Бахтияров Р.И.					План стоек перегородок		ООО "ДСК"	

План расстановки кровельных ферм

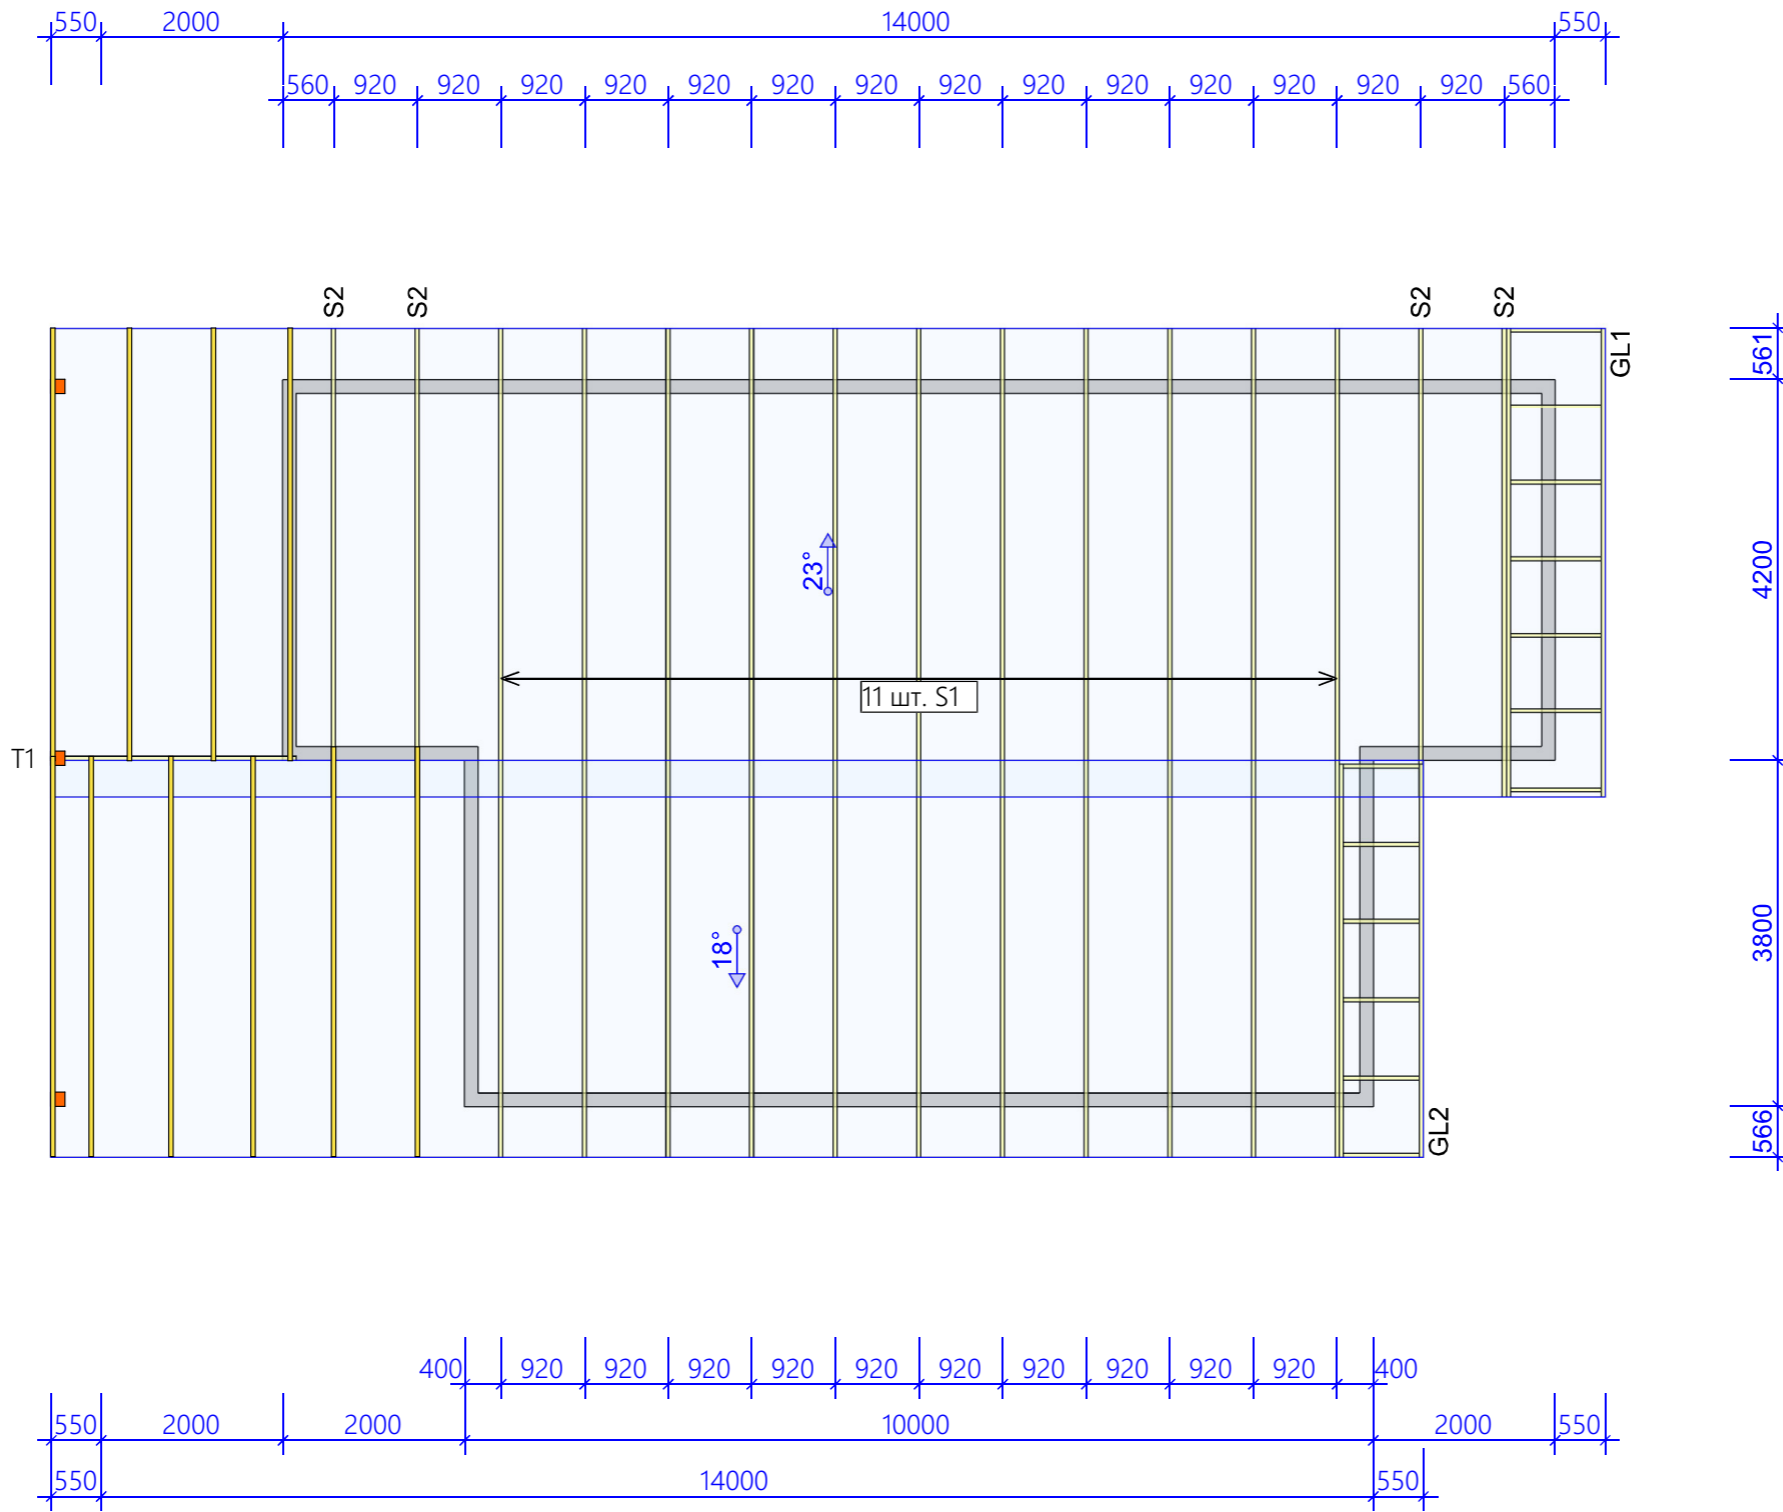


- Список ферм
 S1 - 11 шт.
 S2 - 4 шт.
 T1 - 1 шт.
 GL1 - 1 шт.
 GL2 - 1 шт.


						05/21-1			
						ул. Юбилейная уч. 29 п. Журавли Самарская область, Волжский р-н Россия			
Изм.	Колуч.	Лист	№Дак	Подп.	Дата	Журавли	Стадия	Лист	Листов
							П	16	
							ООО "ДСК"		
						План расстановки кровельных ферм			

Заказчик	Чотарев В.И.
Проектировщик	Сурков Д.С.
Зам. директора	Бахтияров Р.И.


Чертеж ферм

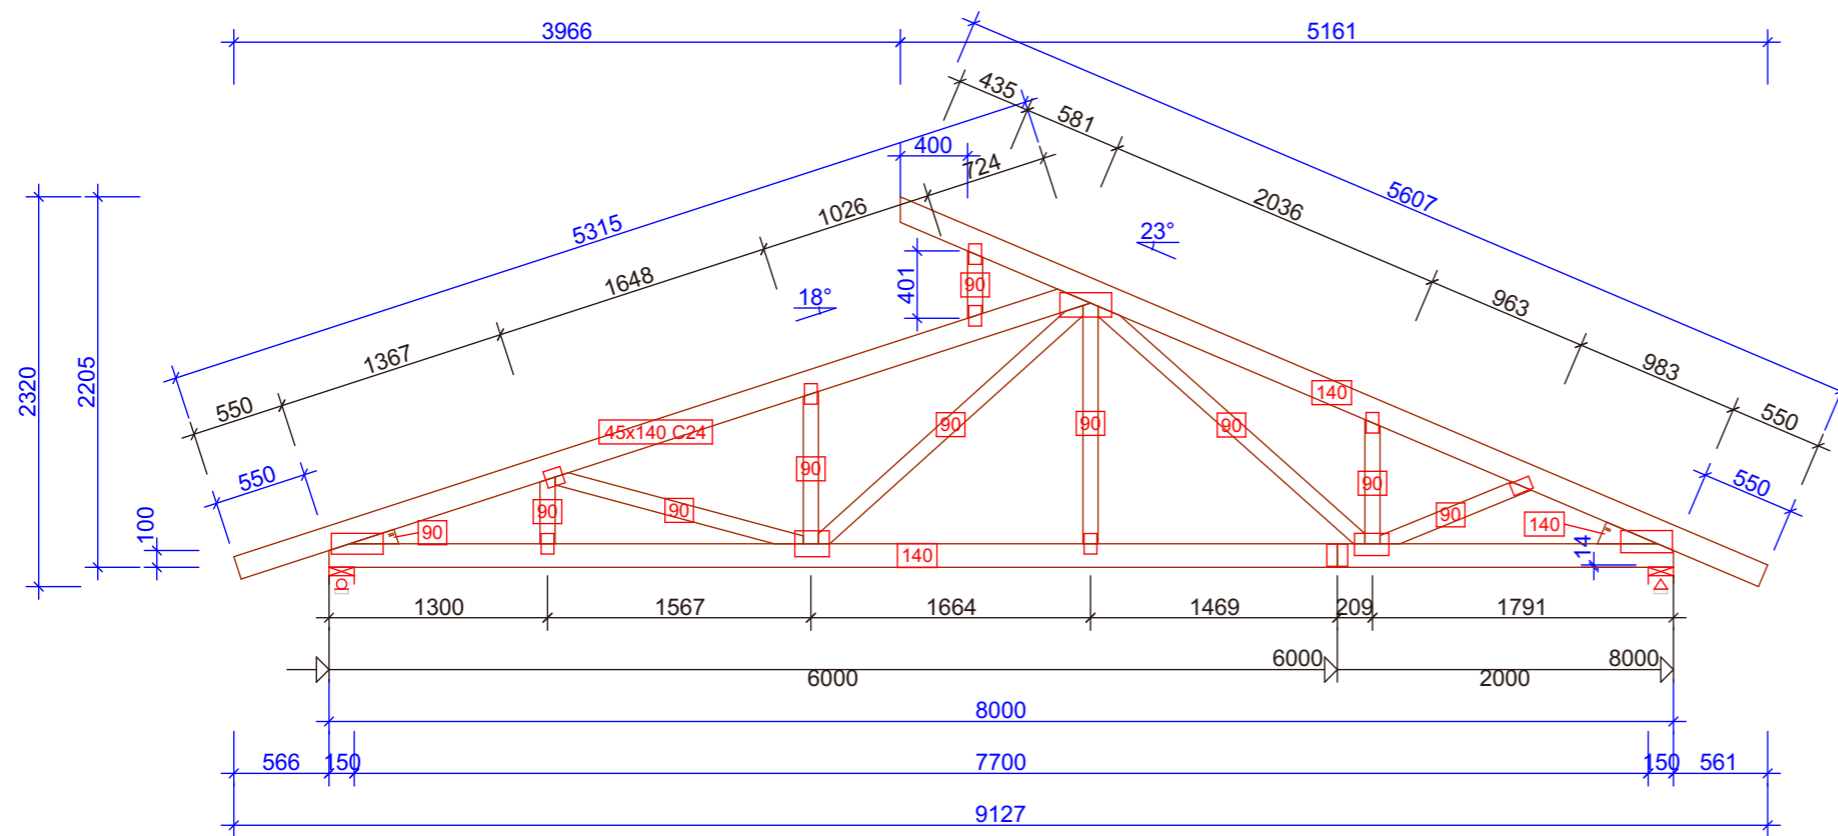


S1 - 11 кол.-во 1 слоев 94 кг

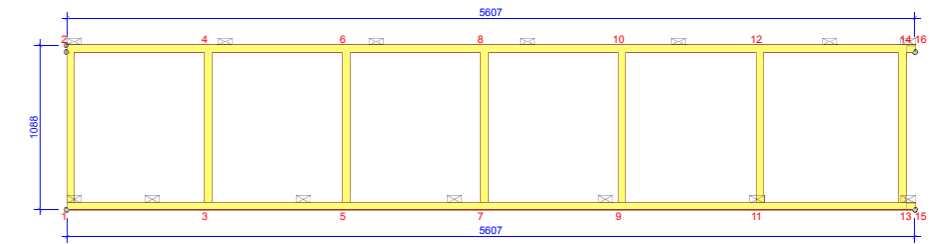


GL1

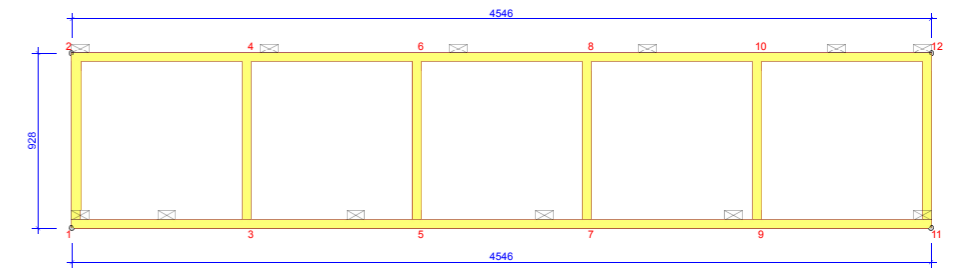

GL2

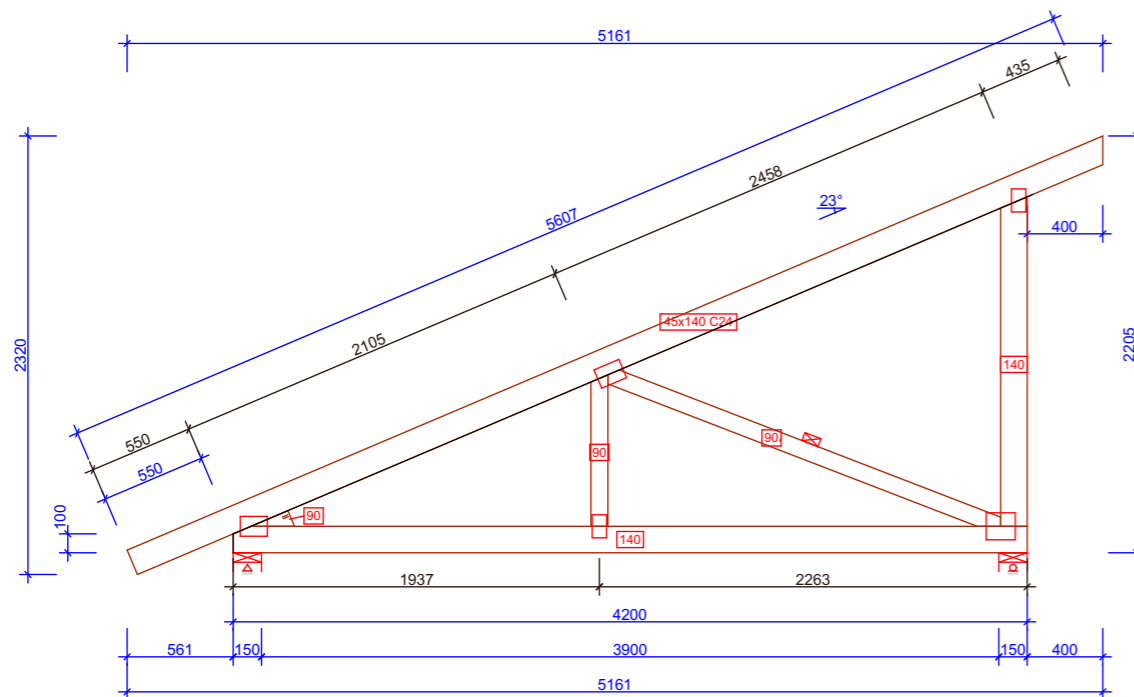




S2 - 4 кол.-во 1 слоев 48 кг

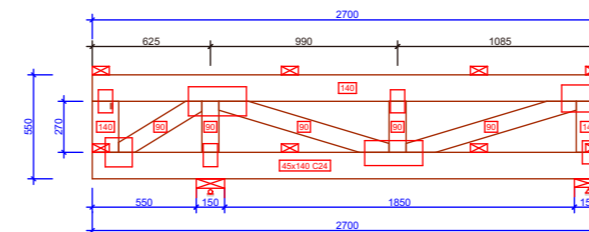

T1 - 1 кол.-во 1 слоев 30 кг

						05/21-1			
						ул. Юбилейная уч. 29 п. Журавли Самарская область, Волжский р-н Россия			
Изм.	Колуч.	Лист	№Дак.	Подп.	Дата	Журавли	Стадия	Лист	Листов
							П	17	
Заказчик	Чотарев В.И.						Чертеж ферм	ООО "ДСК"	
Проектировщик	Сурков Д.С.								
Зам. директора	Бахтияров Р.И.								





Обрешетка

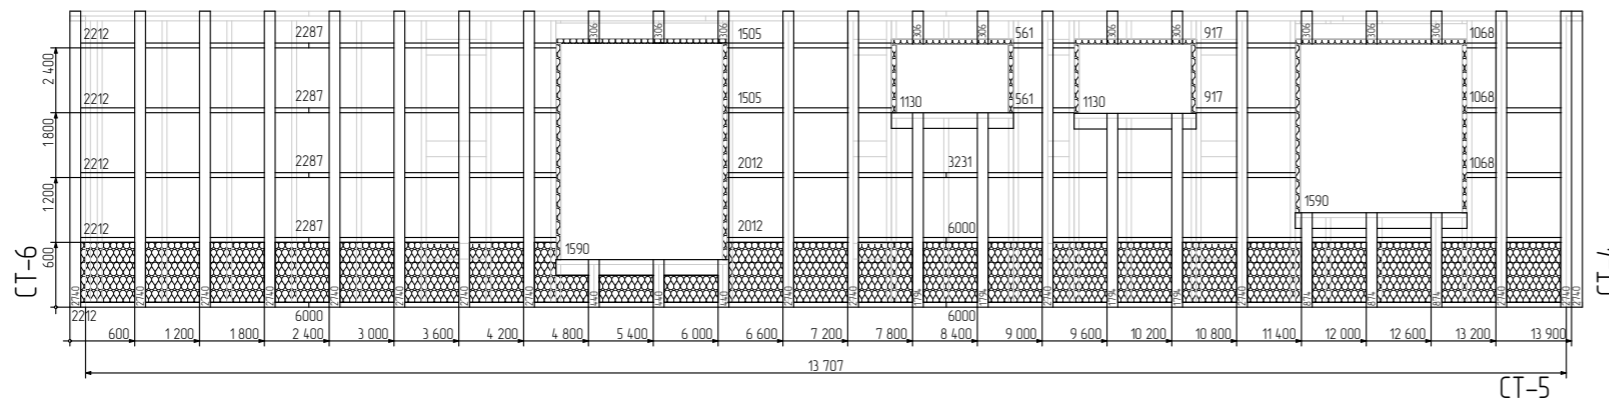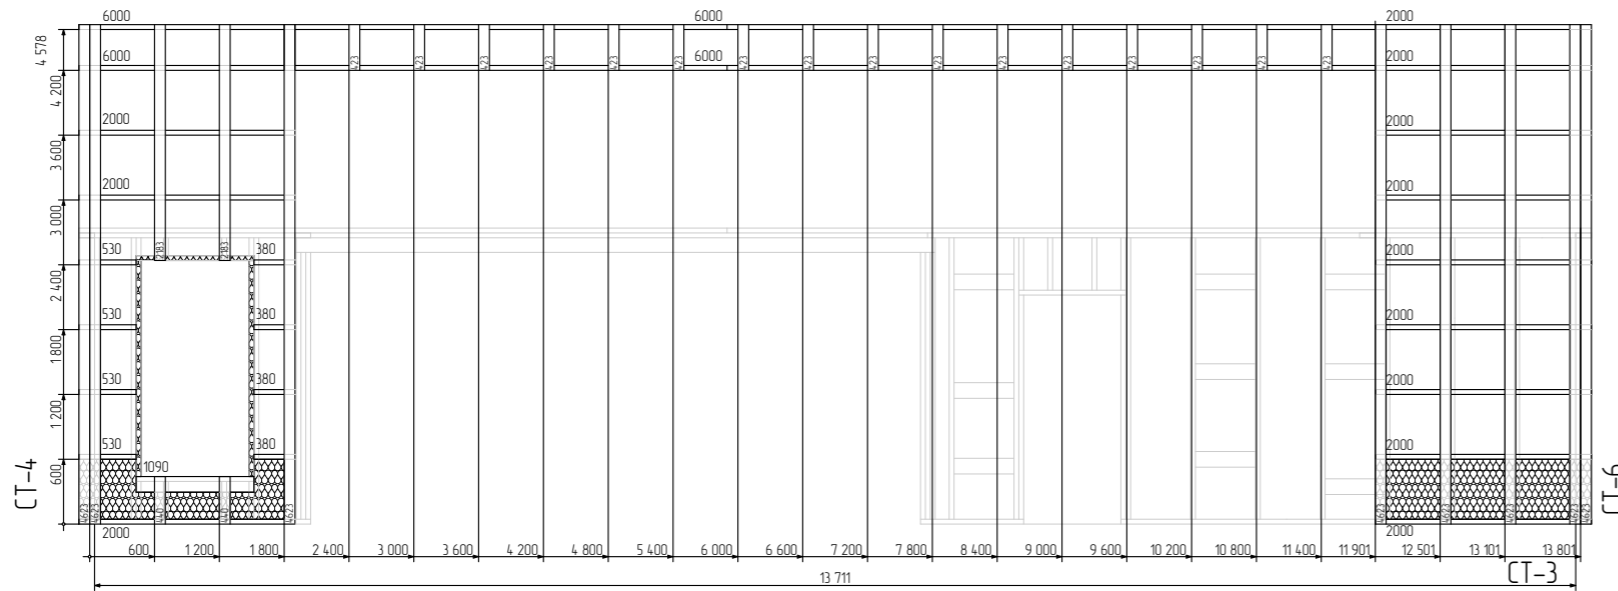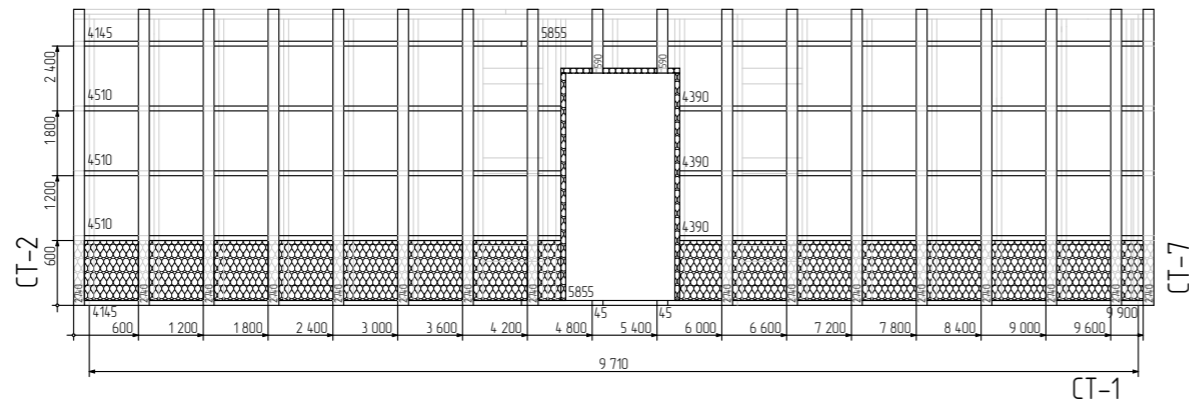

CT-3		CT-1	
XPS CARBONE ECO 50 мм		XPS CARBONE ECO 50 мм	
XPS CARBONE ECO 50мм	2,1 м²	XPS CARBONE ECO 50мм	5 м²
друс 50x50 мм		друс 50x50 мм	
l=6000 мм	4	l=5855 мм	2
l=2000 мм	12	l=4510 мм	3
l=530 мм	4	l=4390 мм	3
l=380 мм	4	l=4150 мм	2
	24		10
	10шт-6м		10шт-6м
доска 45x145 мм		доска 20x95 мм	
l=1090 мм	1	l=2740 мм	16
	1	l=590 мм	2
	1шт-6м	l=45 мм	2
доска 20x95 мм			20
l=4623 мм	8		9шт-6м
l=2183 мм	2	CT-5	
l=440 мм	2	XPS CARBONE ECO 50 мм	
l=423 мм	16	XPS CARBONE ECO 50мм	7,5 м²
	28		
	10шт-6м	друс 50x50 мм	
		l=6000 мм	3
		l=3531 мм	1
		l=2287 мм	4
		l=2212 мм	5
		l=2012 мм	2
		l=1505 мм	2
		l=1068 мм	3
		l=917 мм	2
		l=561 мм	2
			10
			10шт-6м
		друс 45x145 мм	
		l=1590 мм	2
		l=1130 мм	2
			4
			1шт-6м
		доска 20x95 мм	
		l=2740 мм	15
		l=1794 мм	4
		l=874 мм	3
		l=440 мм	3
		l=306 мм	10
			35
			10шт-6м

						05/21-1				
						ул. Юбилейная уч. 29 п. Журавли Самарская область, Волжский р-н Россия				
Изм.	Колуч.	Лист	№Дак.	Подп.	Дата	Журавли	Стадия	Лист	Листов	
Заказчик	Чотарев В.И.						Обрешетка	П	18	
Проектировщик	Сурков Д.С.							ООО "ДСК"		
Зам. директора	Бахтияров Р.И.									

Обрешетка

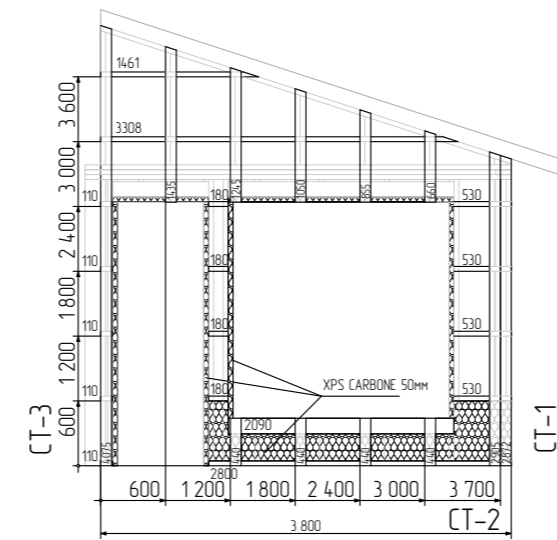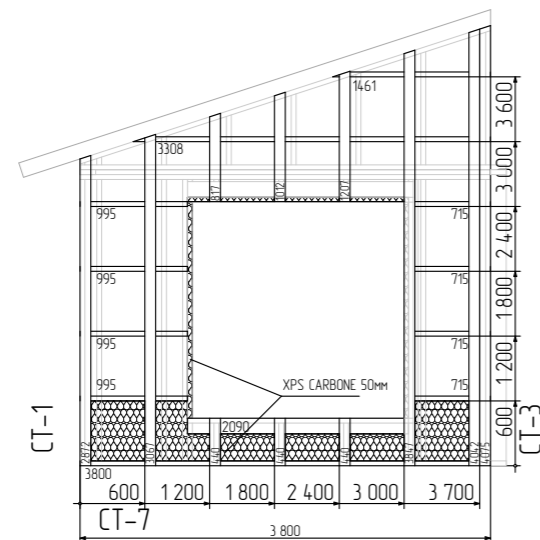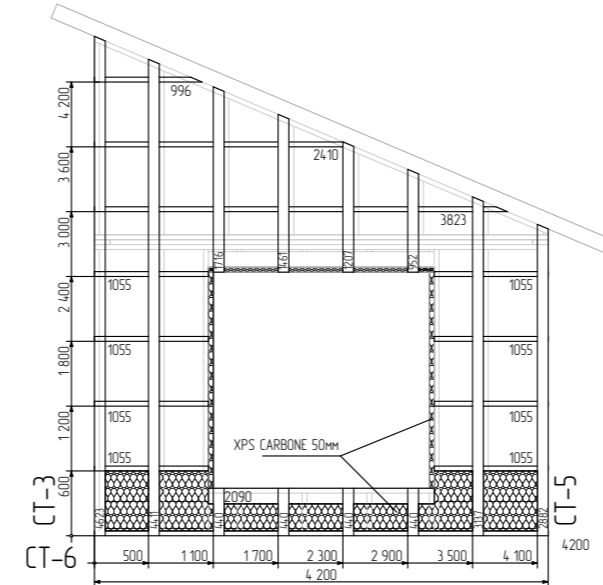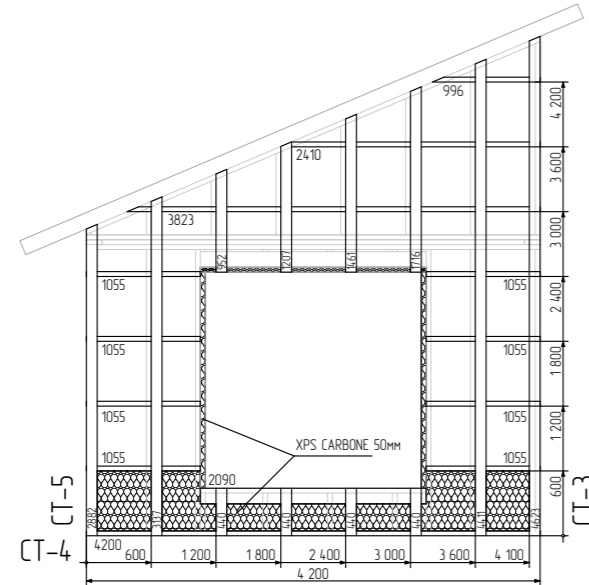

CT-2		CT-6	
XPS CARBONE ECO 50 мм		XPS CARBONE ECO 50 мм	
XPS CARBONE ECO 50мм	1,2 м²	XPS CARBONE ECO 50мм	2 м²
друс 50x50 мм		друс 50x50 мм	
l=3308 мм	1	l=4200 мм	1
l=2800 мм	1	l=3823 мм	1
l=1461 мм	1	l=2410 мм	1
l=530 мм	4	l=1055 мм	8
l=180 мм	4	l=996 мм	1
l=110 мм	5		12
	16		7шт-6м
	3шт-6м	друс 45x145 мм	
доска 45x145 мм		l=2090 мм	
l=2090 мм	1		11
	1		1шт-6м
	1шт-6м	друс 20x95 мм	
доска 20x95 мм		l=4623 мм	
l=4075 мм	1	l=4411 мм	1
l=2905 мм	1	l=3137 мм	1
l=2872 мм	1	l=2882 мм	1
l=1435 мм	1	l=1716 мм	1
l=1245 мм	1	l=1461 мм	1
l=1050 мм	1	l=1207 мм	1
l=855 мм	1	l=952 мм	1
l=660 мм	1	l=440 мм	4
l=440 мм	1		12
	9		6шт-6м
	4шт-6м	CT-7	
CT-4		XPS CARBONE ECO 50 мм	
XPS CARBONE ECO 50 мм		XPS CARBONE ECO 50мм	
XPS CARBONE ECO 50мм	2 м²	XPS CARBONE ECO 50мм	2 м²
друс 50x50 мм		друс 50x50 мм	
l=3800 мм	1	l=4200 мм	1
l=3308 мм	1	l=3823 мм	1
l=1461 мм	1	l=2410 мм	1
l=995 мм	4	l=1055 мм	8
l=715 мм	4	l=996 мм	1
	11		12
	4шт-6м		7шт-6м
доска 45x145 мм		друс 45x145 мм	
l=2090 мм	1	l=2090 мм	1
	1		11
	1шт-6м		1шт-6м
доска 20x95 мм		друс 20x95 мм	
l=4075 мм	1	l=4623 мм	1
l=4042 мм	1	l=4411 мм	1
l=3847 мм	1	l=3137 мм	1
l=3067 мм	1	l=2882 мм	1
l=2872 мм	1	l=1716 мм	1
l=1207 мм	1	l=1461 мм	1
l=1012 мм	1	l=1207 мм	1
l=817 мм	1	l=952 мм	1
l=440 мм	3	l=440 мм	4
	11		12
	6шт-6м		6шт-6м

						05/21-1			
						ул. Юбилейная уч. 29 п. Журавли Самарская область, Волжский р-н Россия			
Изм.	Колуч.	Лист	№Дак.	Подп.	Дата	Журавли	Стадия	Лист	Листов
							П	19	
Заказчик	Чотарев В.И.						Обрешетка	ООО "ДСК"	
Проектировщик	Сурков Д.С.								
Зам. директора	Бахтияров Р.И.								