

ООО "ДСК"

ПРОЕКТНАЯ ДОКУМЕНТАЦИЯ


Система водоснабжения Журавли

4

4,0

2021

# План системы водоснабжения

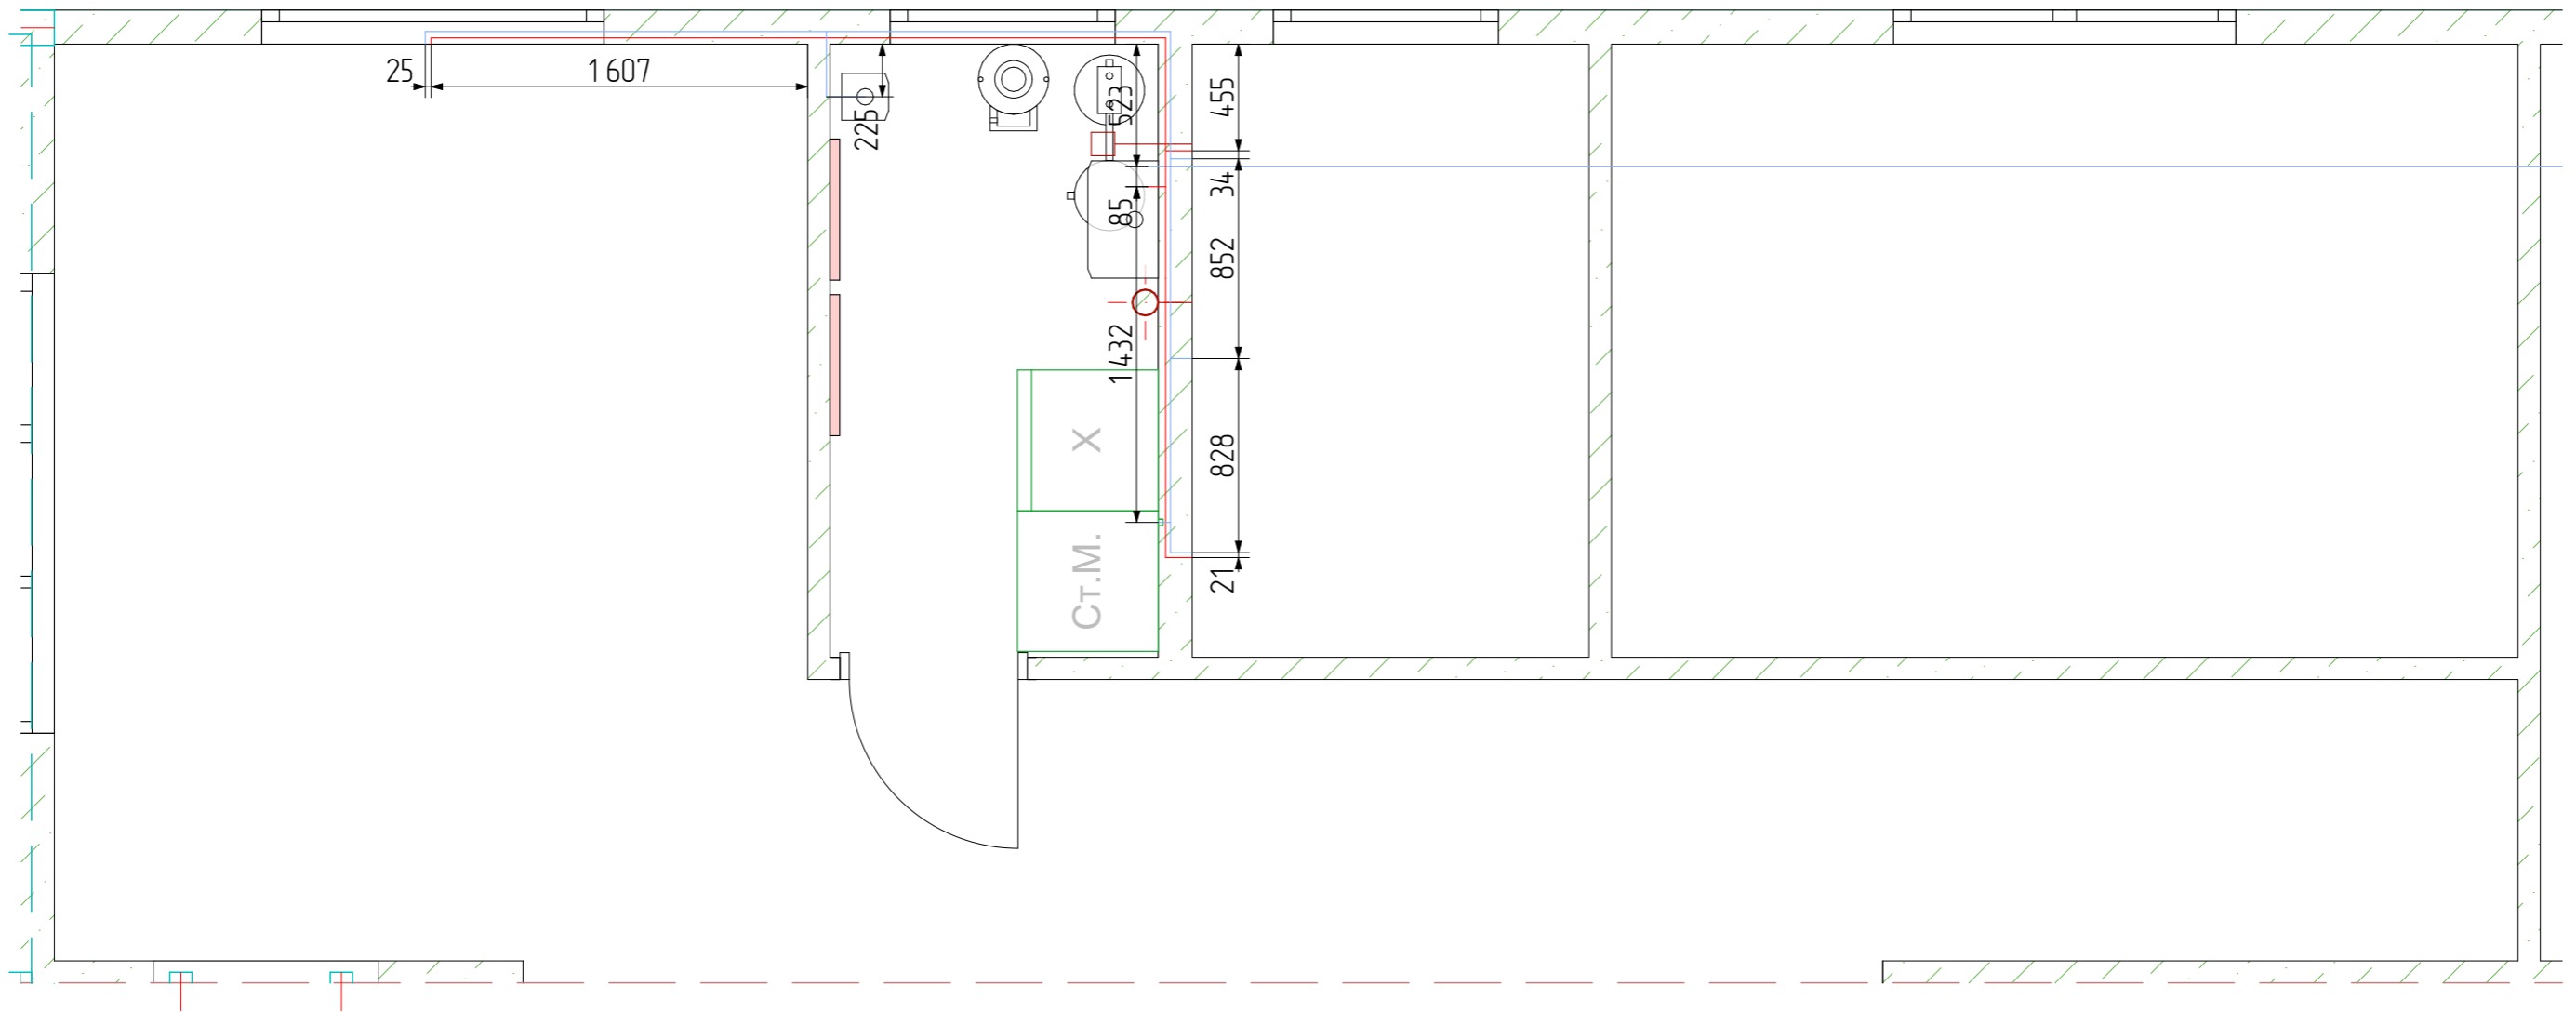

- Трубы холодного водоснабжения



- Трубы горячего водоснабжения

						05/21-4			
						ул. Юбилейная уч. 29 п. Журавли Самарская область, Волжский р-н Россия			
Изм.	Колуч.	Лист	№Дак.	Подп.	Дата	Журавли	Стадия	Лист	Листов
							П	4.1	
Заказчик	Чотарев В.Н.								
Проектировщик	Сурков Д.С.								
Зам. директора	Бахтияров Р.И.								
						План системы водоснабжения			ООО "ДСК"

## Спецификация материалов для водоснабжения

№	Наименование	Кол-во	Примечание
1	Труба полипропилен D20	30м	
2	Коллектор на 4 выхода D25	1шт	
3	Коллектор на 8 выходов D25	1шт	
4	Тройник полипропиленовый D20	10шт	
5	Комб муфты для полипроп. 3/4дюйма	5шт	
6	Комб муфты для полипроп. 1/2дюйма	20шт	
7	Кран 1/2	1шт	
8	Отвод полипропилен 90 D20	30шт	
9	Отвод полипропилен 90 D25	15шт	
10	Крепление полипропиленовых труб D20	60шт	
11	Труба полипропилен D25	5м	
12	Переходная муфта D20/25	2шт	

						05/21-4			
						ул. Юбилейная уч. 29 п. Журавли Самарская область, Волжский р-н Россия			
Изм.	Колуч.	Лист	№Док.	Подп.	Дата	Журавли	Стадия	Лист	Листов
							п	4.2	
Заказчик	Чотарев В.Н.								
Проектировщик	Сурков Д.С.								
Зам. директора	Бахтияров Р.И.								
						Спецификация материалов для водоснабжения	ООО "ДСК"		